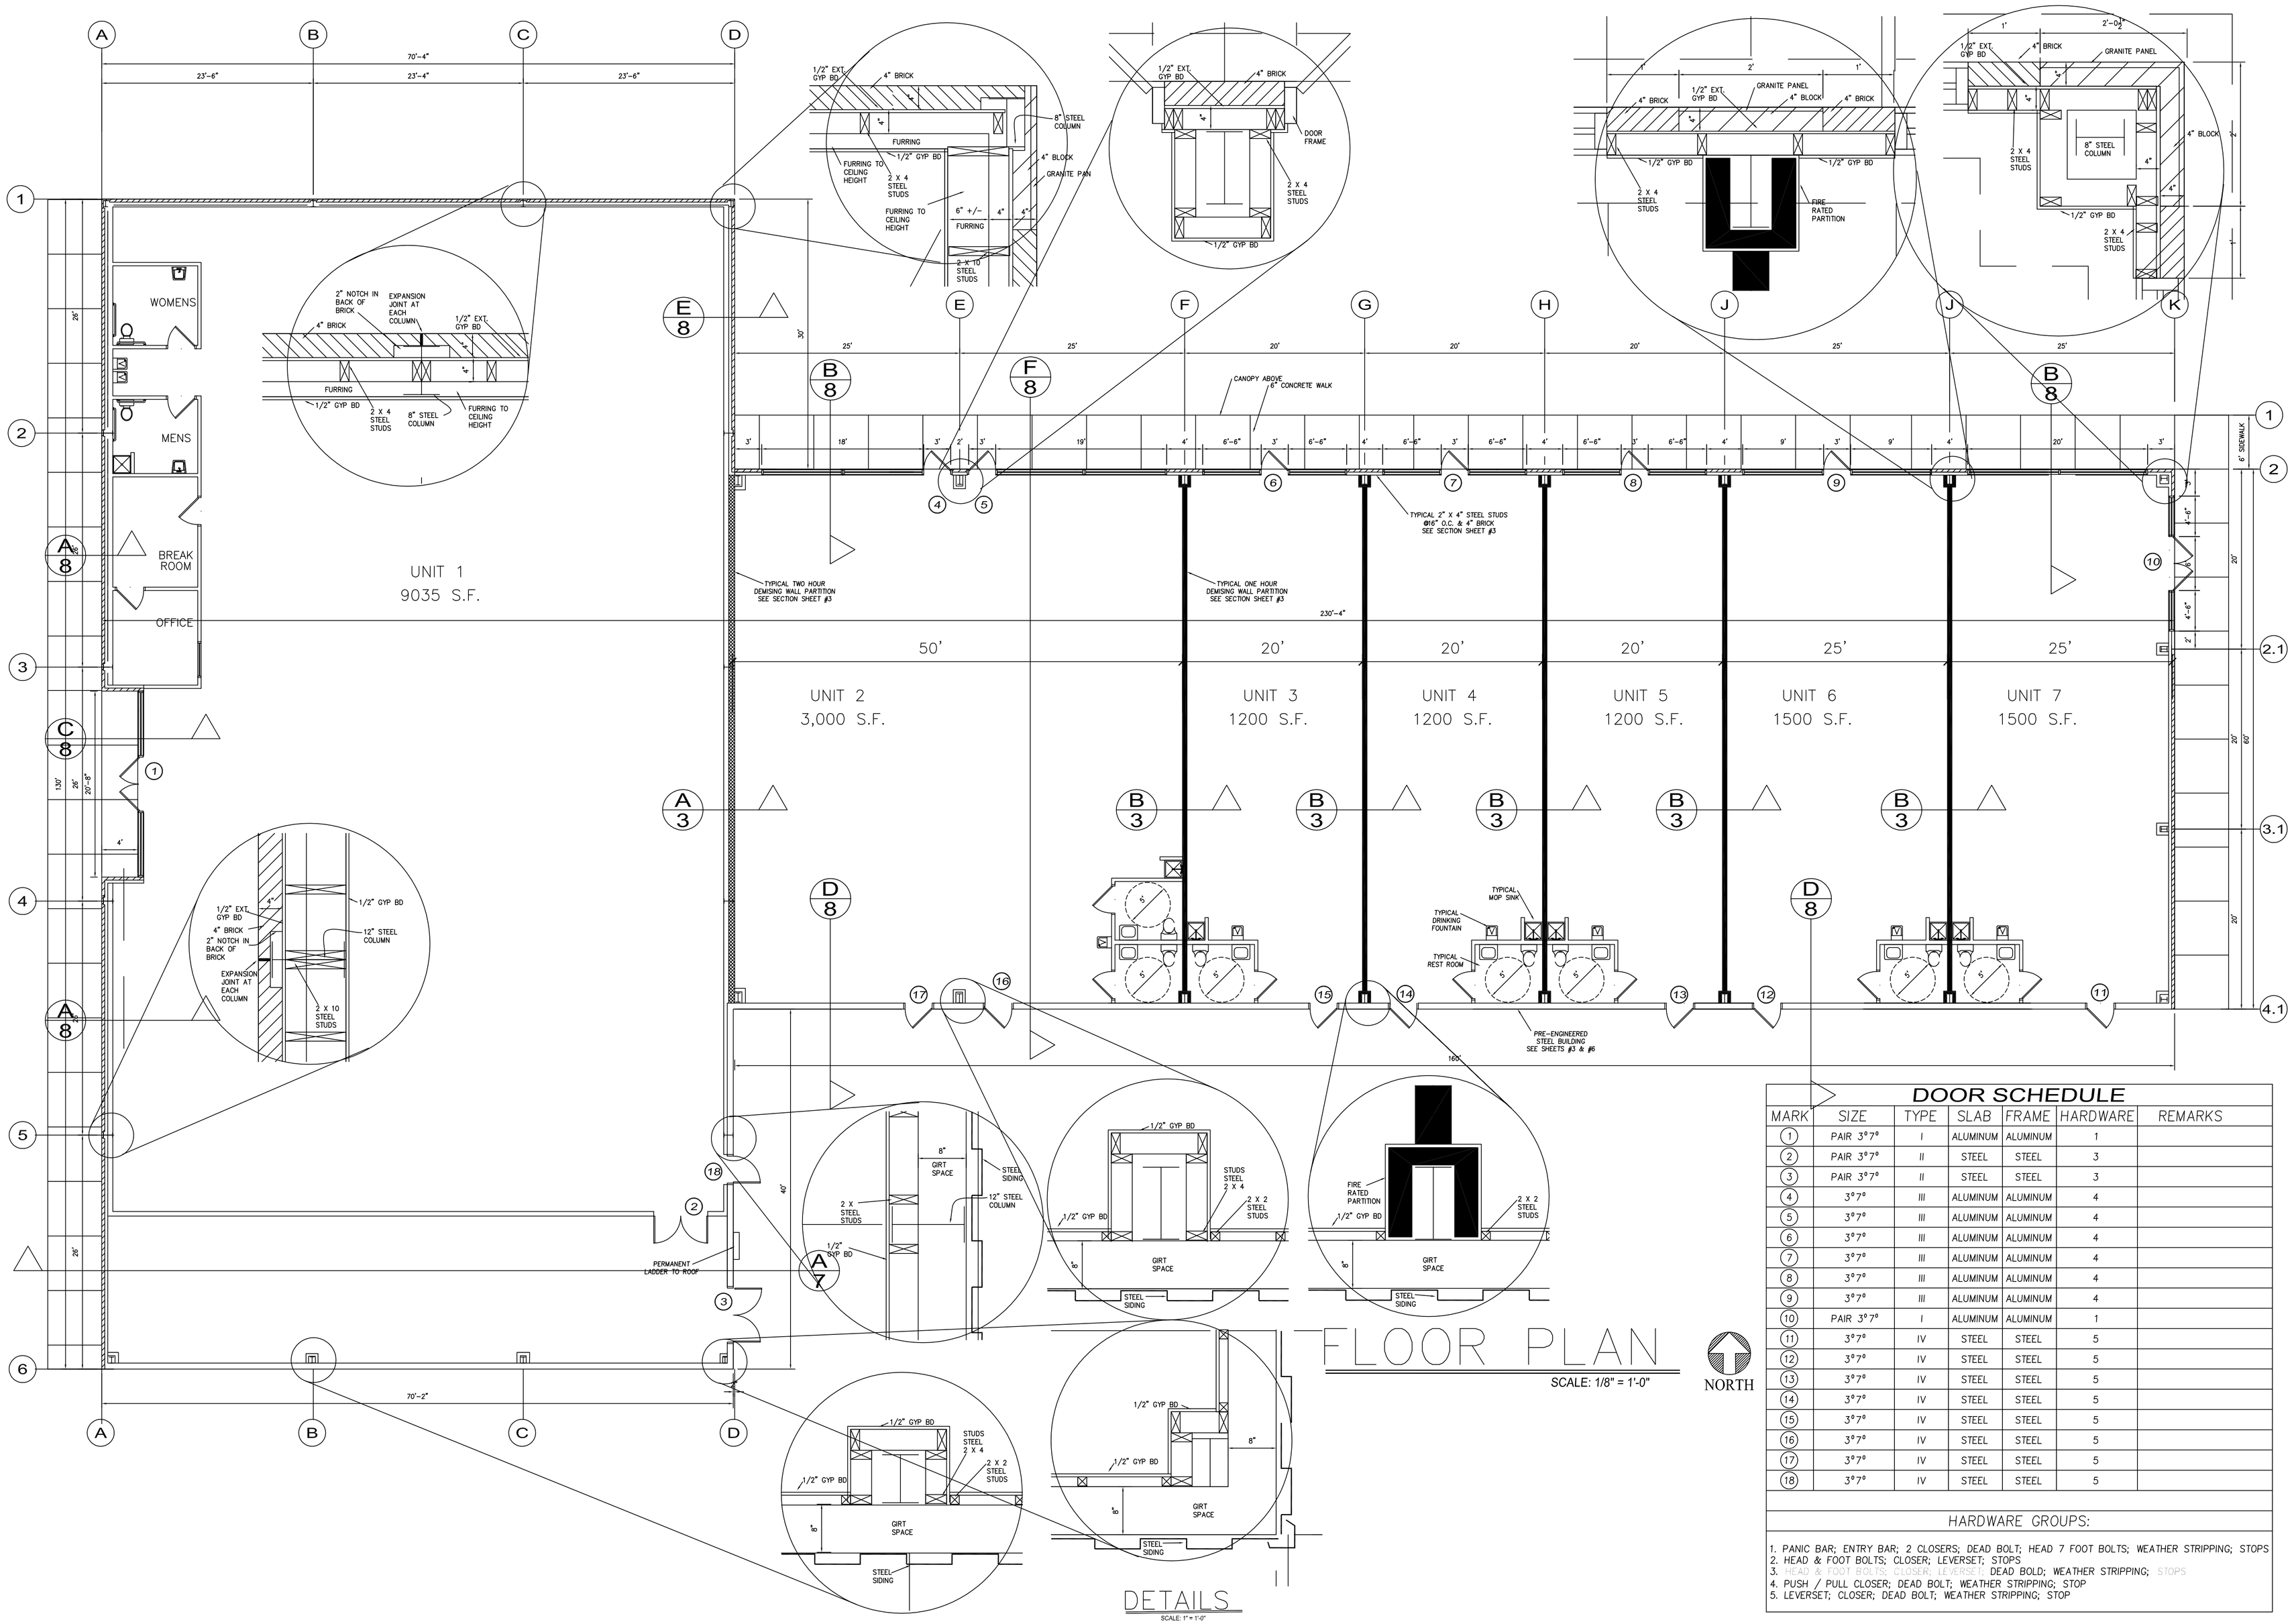

DOOR SCHEDULE

MARK	SIZE	TYPE	SLAB	FRAME	HARDWARE	REMARKS
1	PAIR 3°7°	I	ALUMINUM	ALUMINUM	1	
2	PAIR 3°7°	II	STEEL	STEEL	3	
3	PAIR 3°7°	II	STEEL	STEEL	3	
4	3°7°	III	ALUMINUM	ALUMINUM	4	
5	3°7°	III	ALUMINUM	ALUMINUM	4	
6	3°7°	III	ALUMINUM	ALUMINUM	4	
7	3°7°	III	ALUMINUM	ALUMINUM	4	
8	3°7°	III	ALUMINUM	ALUMINUM	4	
9	3°7°	III	ALUMINUM	ALUMINUM	4	
10	PAIR 3°7°	I	ALUMINUM	ALUMINUM	1	
11	3°7°	IV	STEEL	STEEL	5	
12	3°7°	IV	STEEL	STEEL	5	
13	3°7°	IV	STEEL	STEEL	5	
14	3°7°	IV	STEEL	STEEL	5	
15	3°7°	IV	STEEL	STEEL	5	
16	3°7°	IV	STEEL	STEEL	5	
17	3°7°	IV	STEEL	STEEL	5	
18	3°7°	IV	STEEL	STEEL	5	

HARDWARE GROUPS:

1. PANIC BAR; ENTRY BAR; 2 CLOSERS; DEAD BOLT; HEAD 7 FOOT BOLTS; WEATHER STRIPPING; STOPS
2. HEAD & FOOT BOLTS; CLOSER; LEVERSET; STOPS
3. HEAD & FOOT BOLTS; CLOSER; LEVERSET; DEAD BOLD; WEATHER STRIPPING; STOPS
4. PUSH / PULL CLOSER; DEAD BOLT; WEATHER STRIPPING; STOP
5. LEVERSET; CLOSER; DEAD BOLT; WEATHER STRIPPING; STOP

0560FLP1

FLOOR PLAN

2